


変更記事	設計監理

	工事名	
	図面内容	引違い戸 カバーI工法


照査	相当	作図	尺度	御確認印

図番	
年月日	

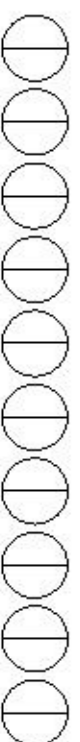


YKK  
ap






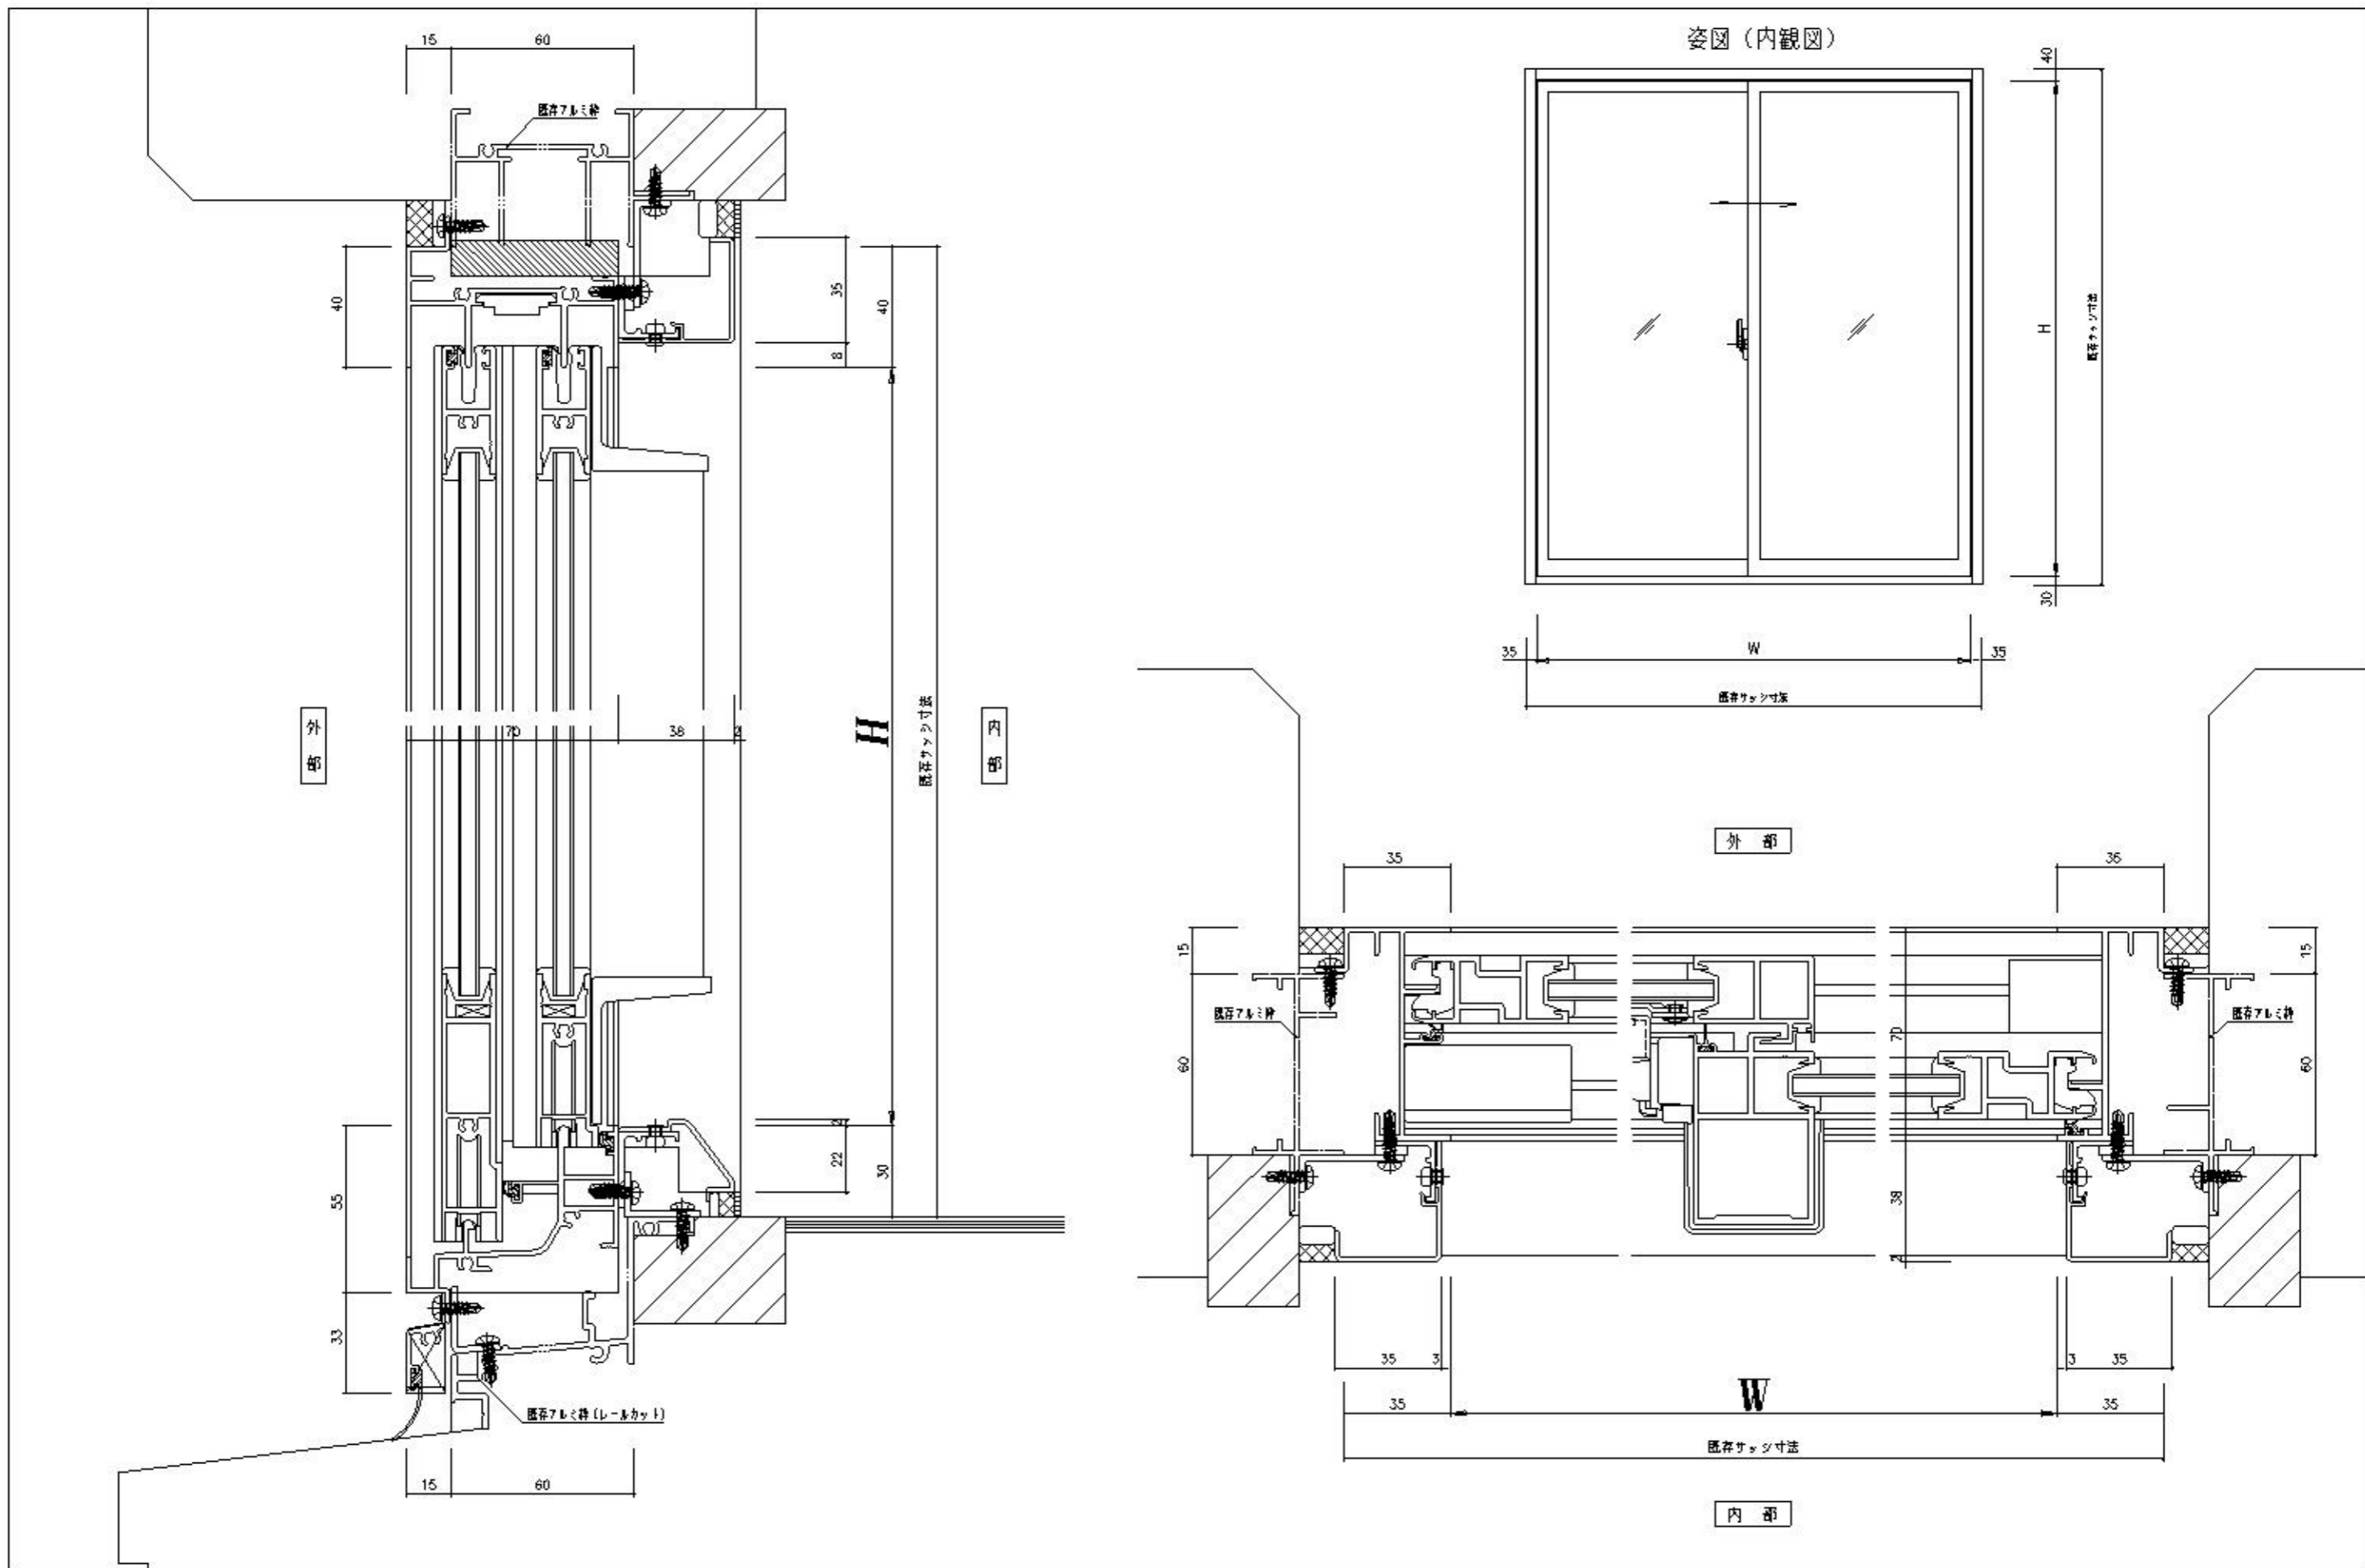

変更記事	設計監理	工事名	原 画	相 当	作 図	尺 度	御 確 認 印	図 番
	施 工	図面内容						
		引違い戸 カバー工法						

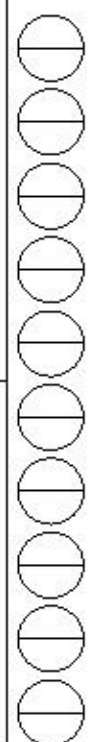YKK  
ap

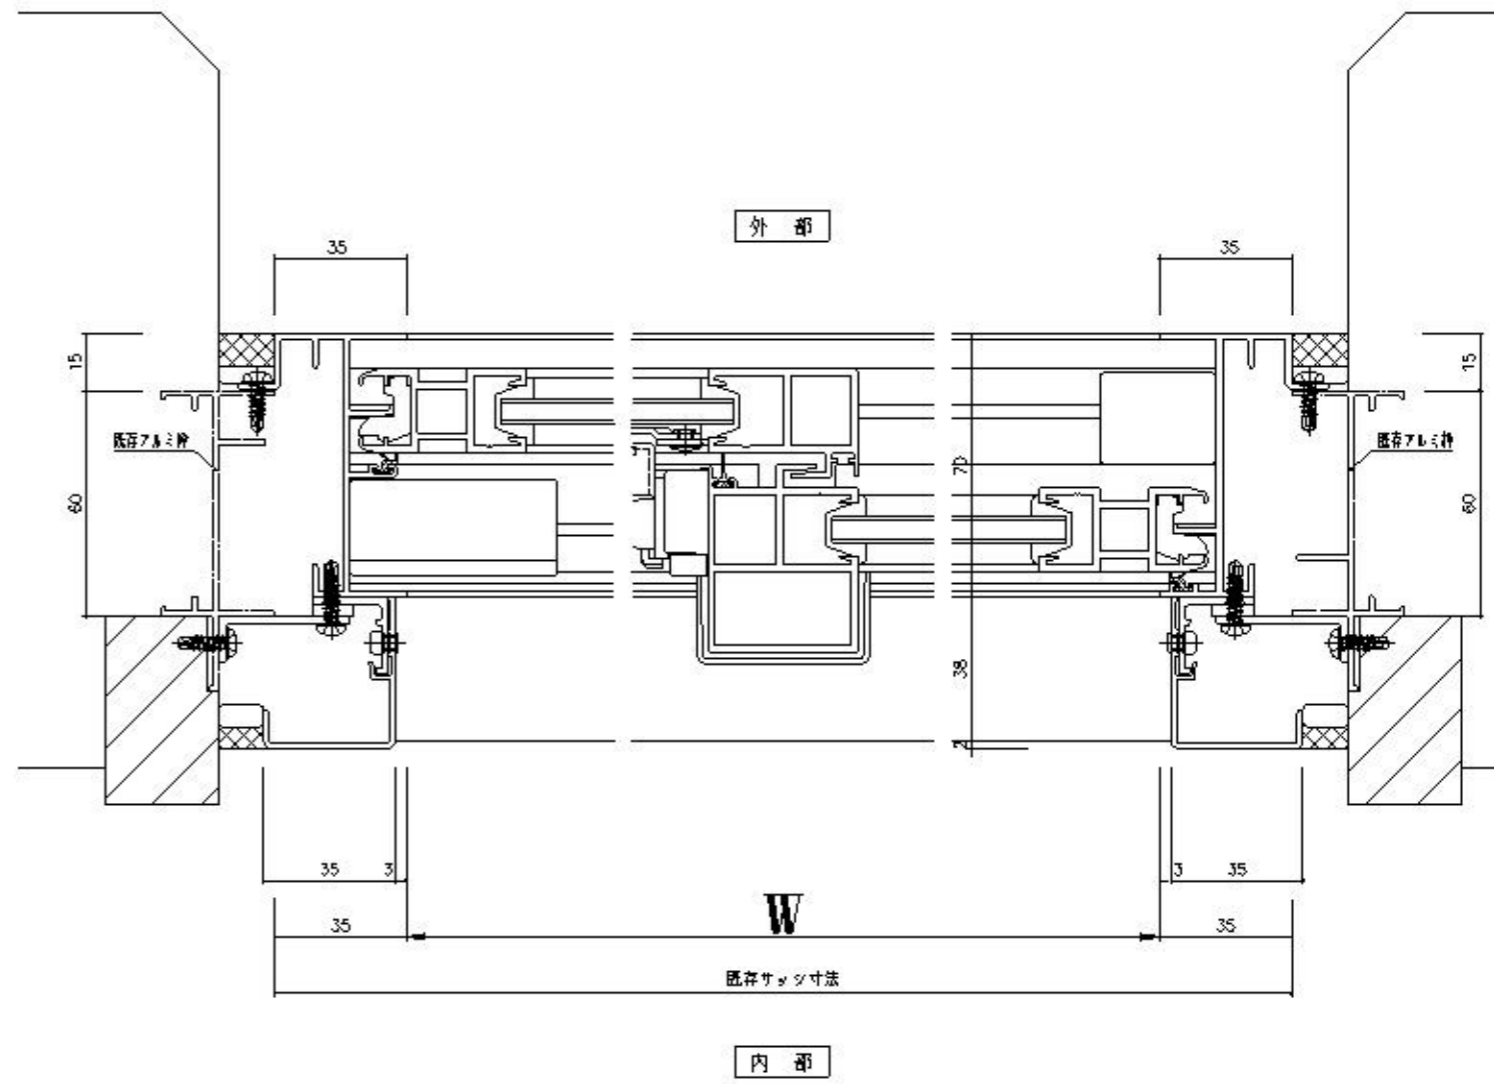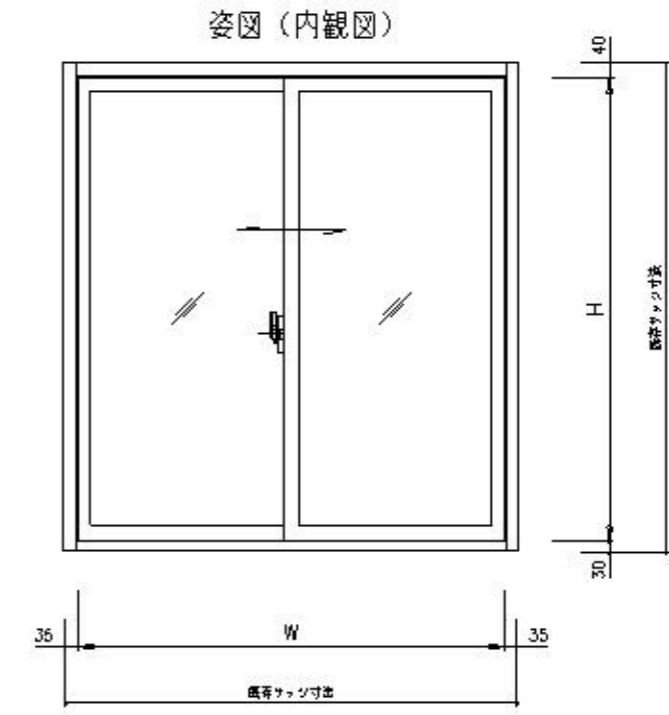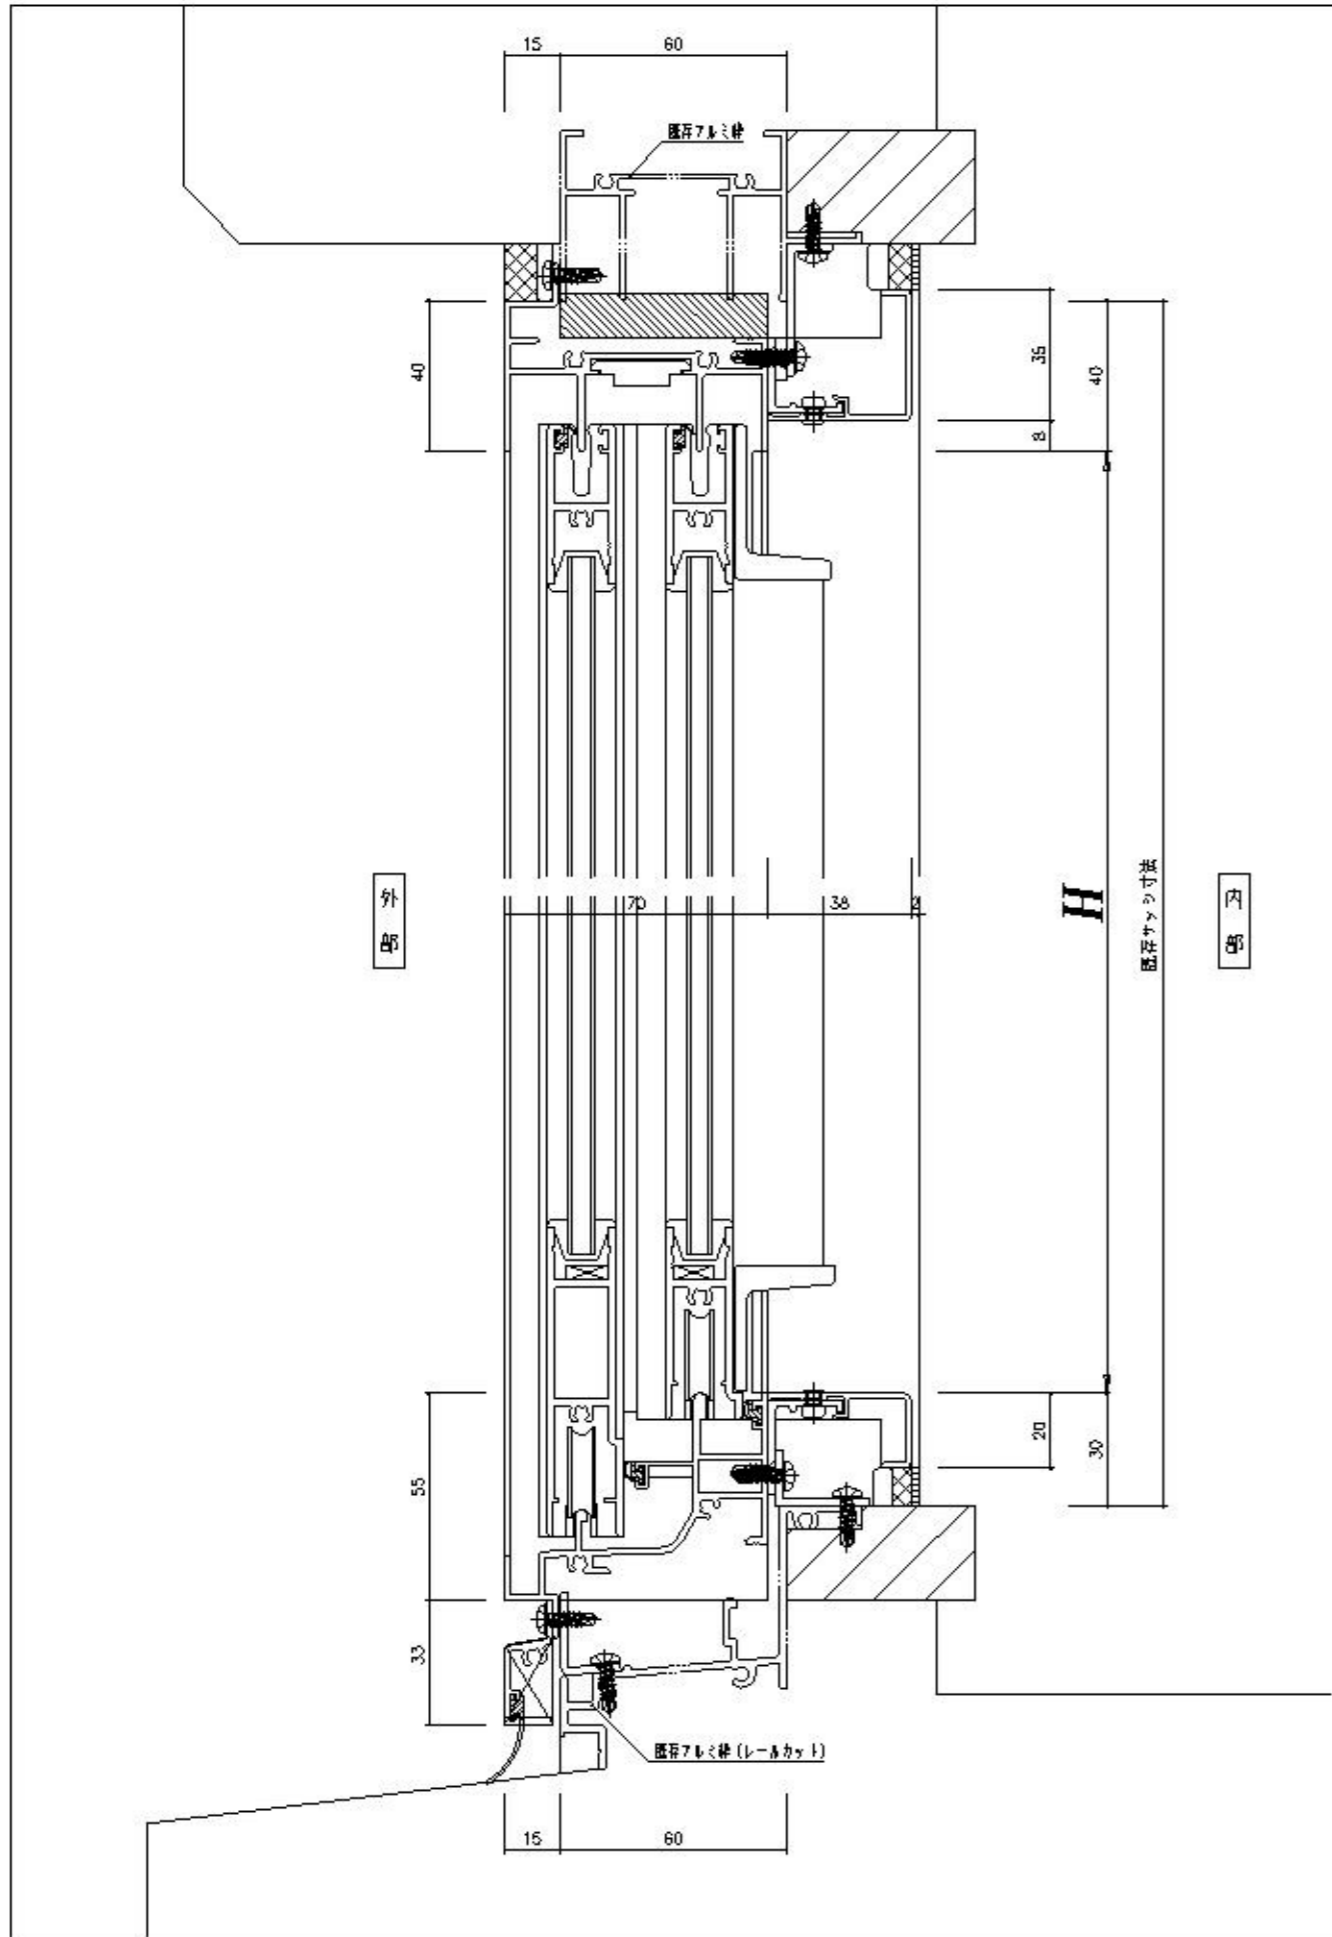

変更記事	設計監理

	工事名	
	図面内容	引違い窓 カバー工法

照査	相当	作図	尺度	御確認印

図番	
通し図番	
年月日	

